

■防災設備配置図

西防災倉庫収納備品
(対象8～17, 20号棟 123戸)

レスキューキット	1
担架	1
ヘルメット	8
スコップ	2
ウォータータンク	109
マンホールトイレ	4
マンホールトイレ用テント	4
トイレットペーパー	4
リヤカー	1


北防災倉庫収納備品
(対象1～7号棟 96戸)

レスキューキット	1
担架	1
ヘルメット	8
スコップ	2
ウォータータンク	96
マンホールトイレ	4
マンホールトイレ用テント	4
トイレットペーパー	4
リヤカー	1

本部防災倉庫収納備品
(対象18・19号棟 64戸
および対策本部関連)

レスキューキット	1
担架	1
ヘルメット	11
スコップ	3
ウォータータンク	78
マンホールトイレ	2
マンホールトイレ用テント	2
トイレットペーパー	2
リヤカー	1
つるはし	3
バール	2
のこぎり	2
懐中電灯(単1×2)	5
三角巾	16
発電機	1
ガソリンタンク	1
投光器	4
コードリール	2
工事灯	2
メガホン	1
トランジスタメガホン	3
ラジオ	1
クイックコンロ	1
コンロ	1
なべ	3
やかん	3
燃料	1
ロケットストーブ	2
階段避難車	1
非常用トイレ	600

(集会所配置分をふくむ)

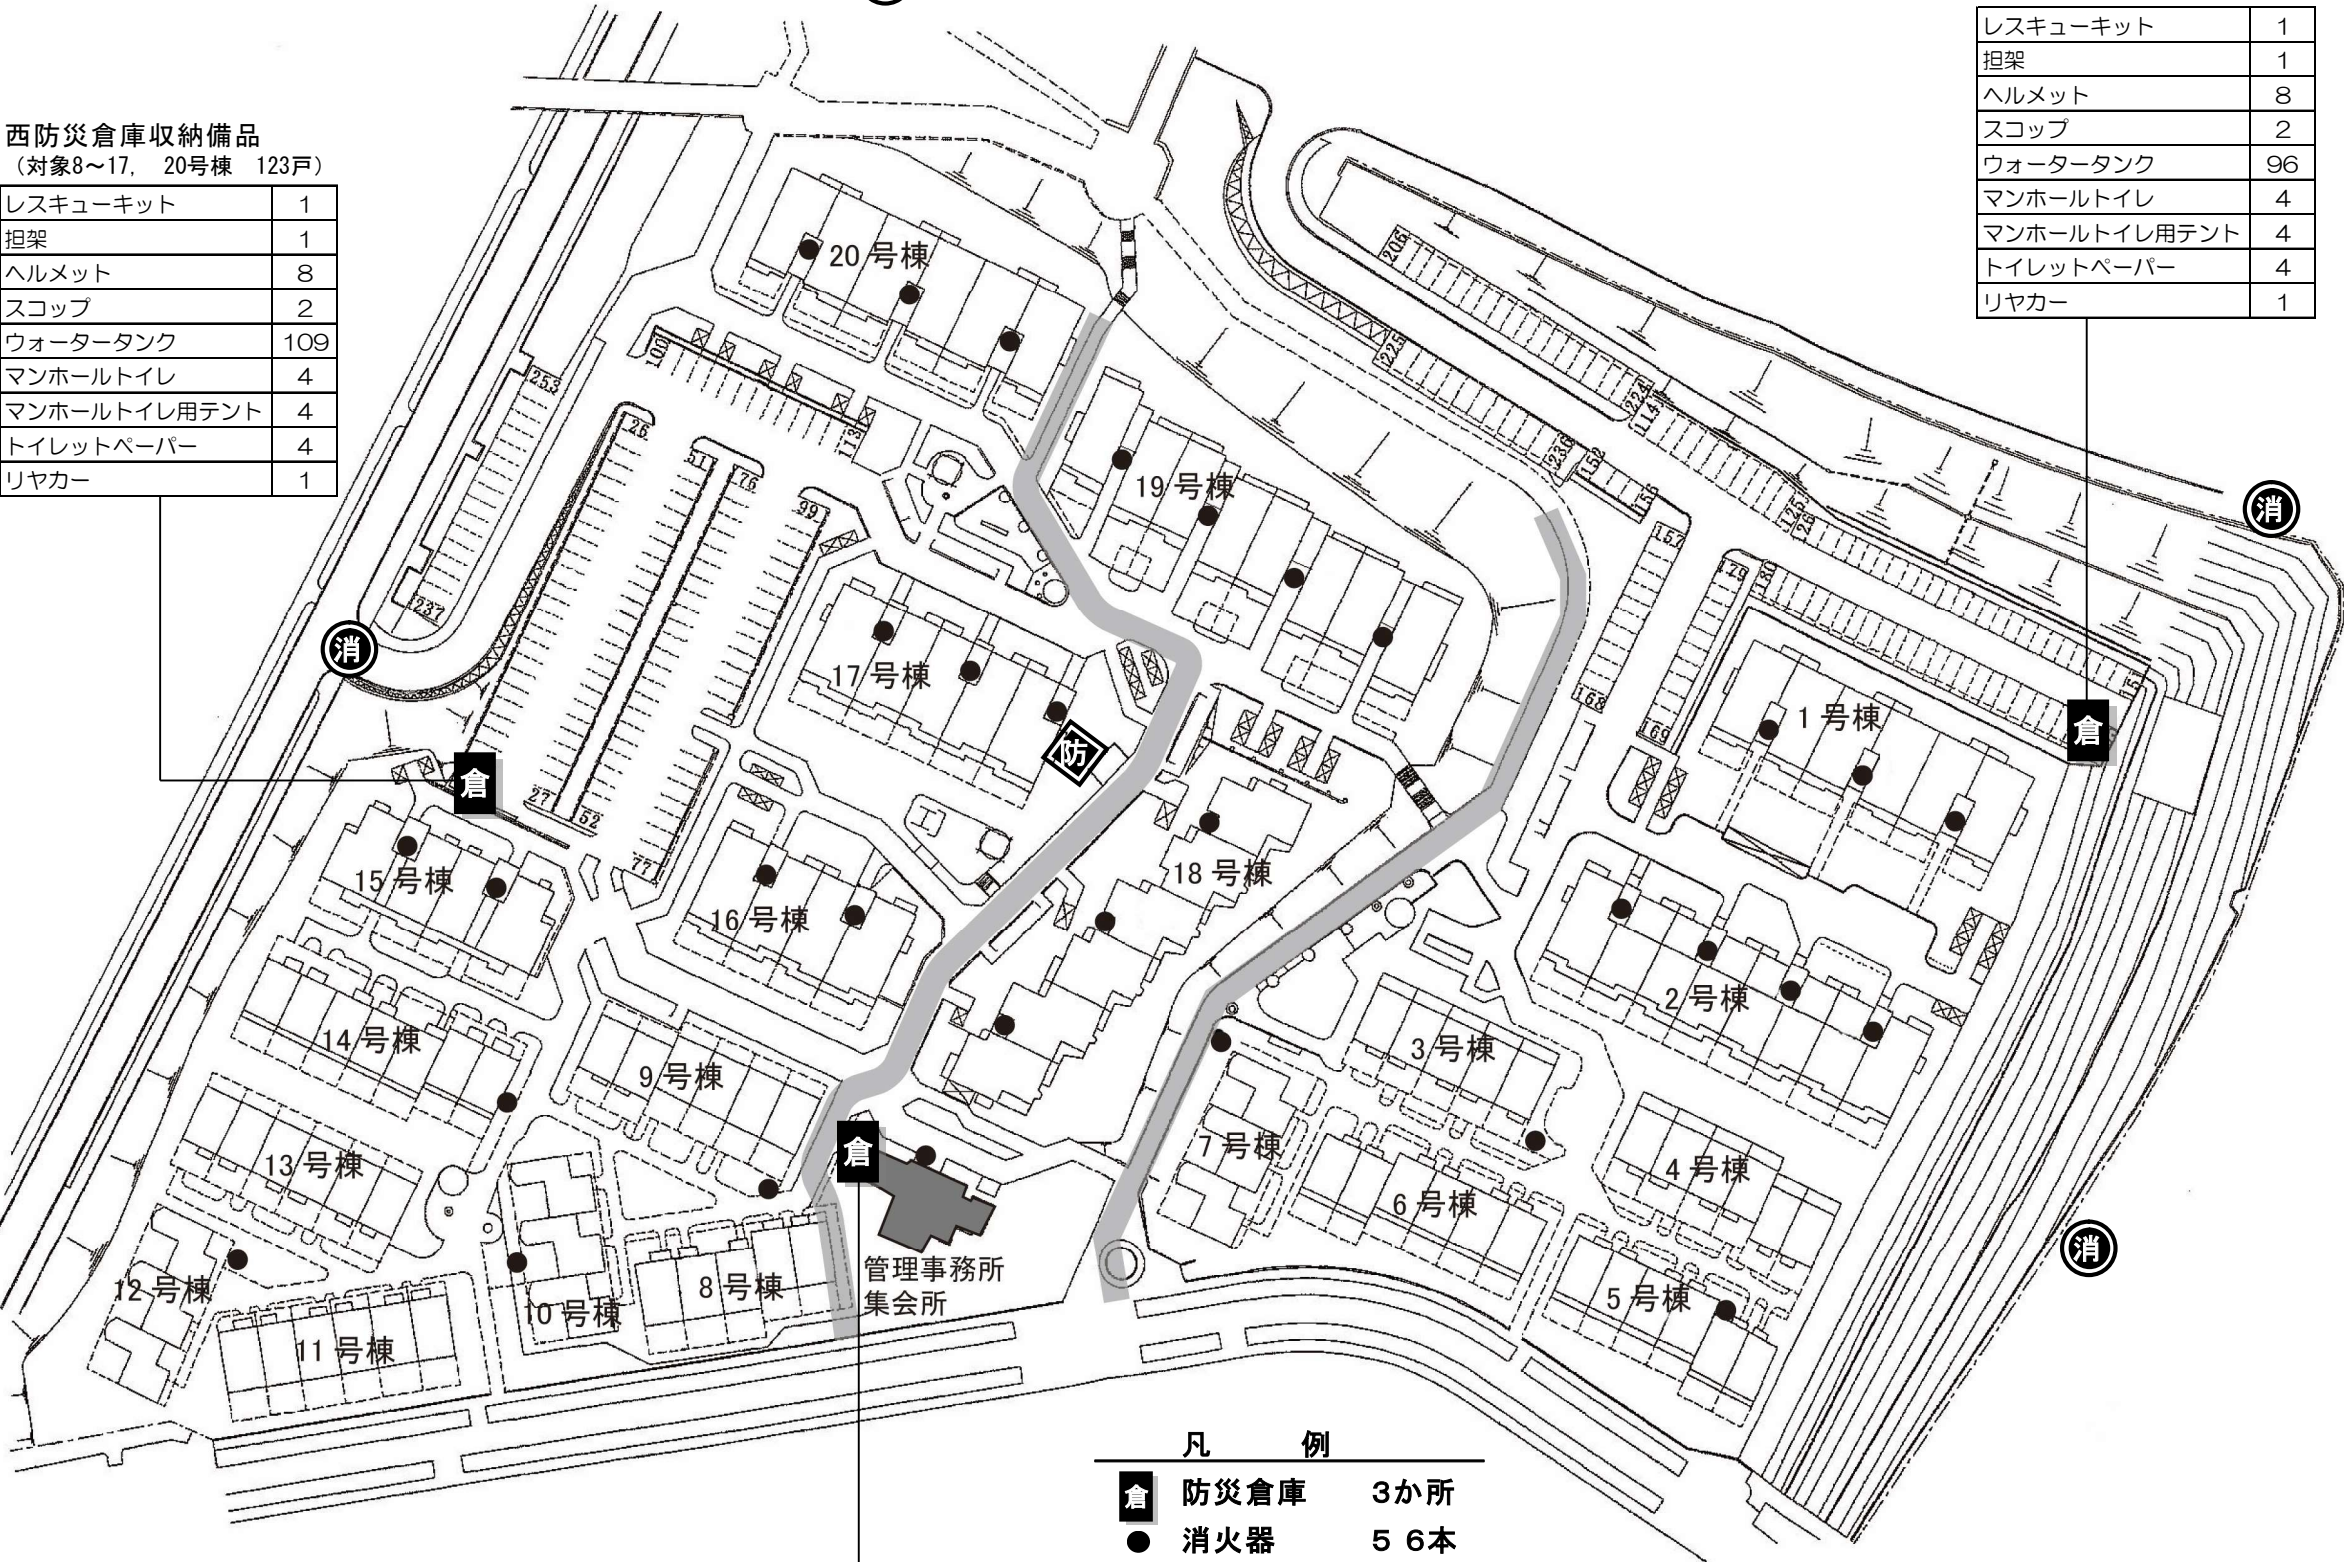

* 防災倉庫のカギは、防災対策委員が持っています。

- 凡 例
- 倉 防災倉庫 3か所
 - 消火器 5 6本
(中層棟の階段の●は各2本)
 - 防 防火水槽 1か所
 - 消 消火栓 4か所
 - 倉庫対象号棟分割線

